

会签栏

电气	采暖通风	总图
建筑	结构	给排水

版本号 第一版


变更原因

修改人

日期

图幅

A2

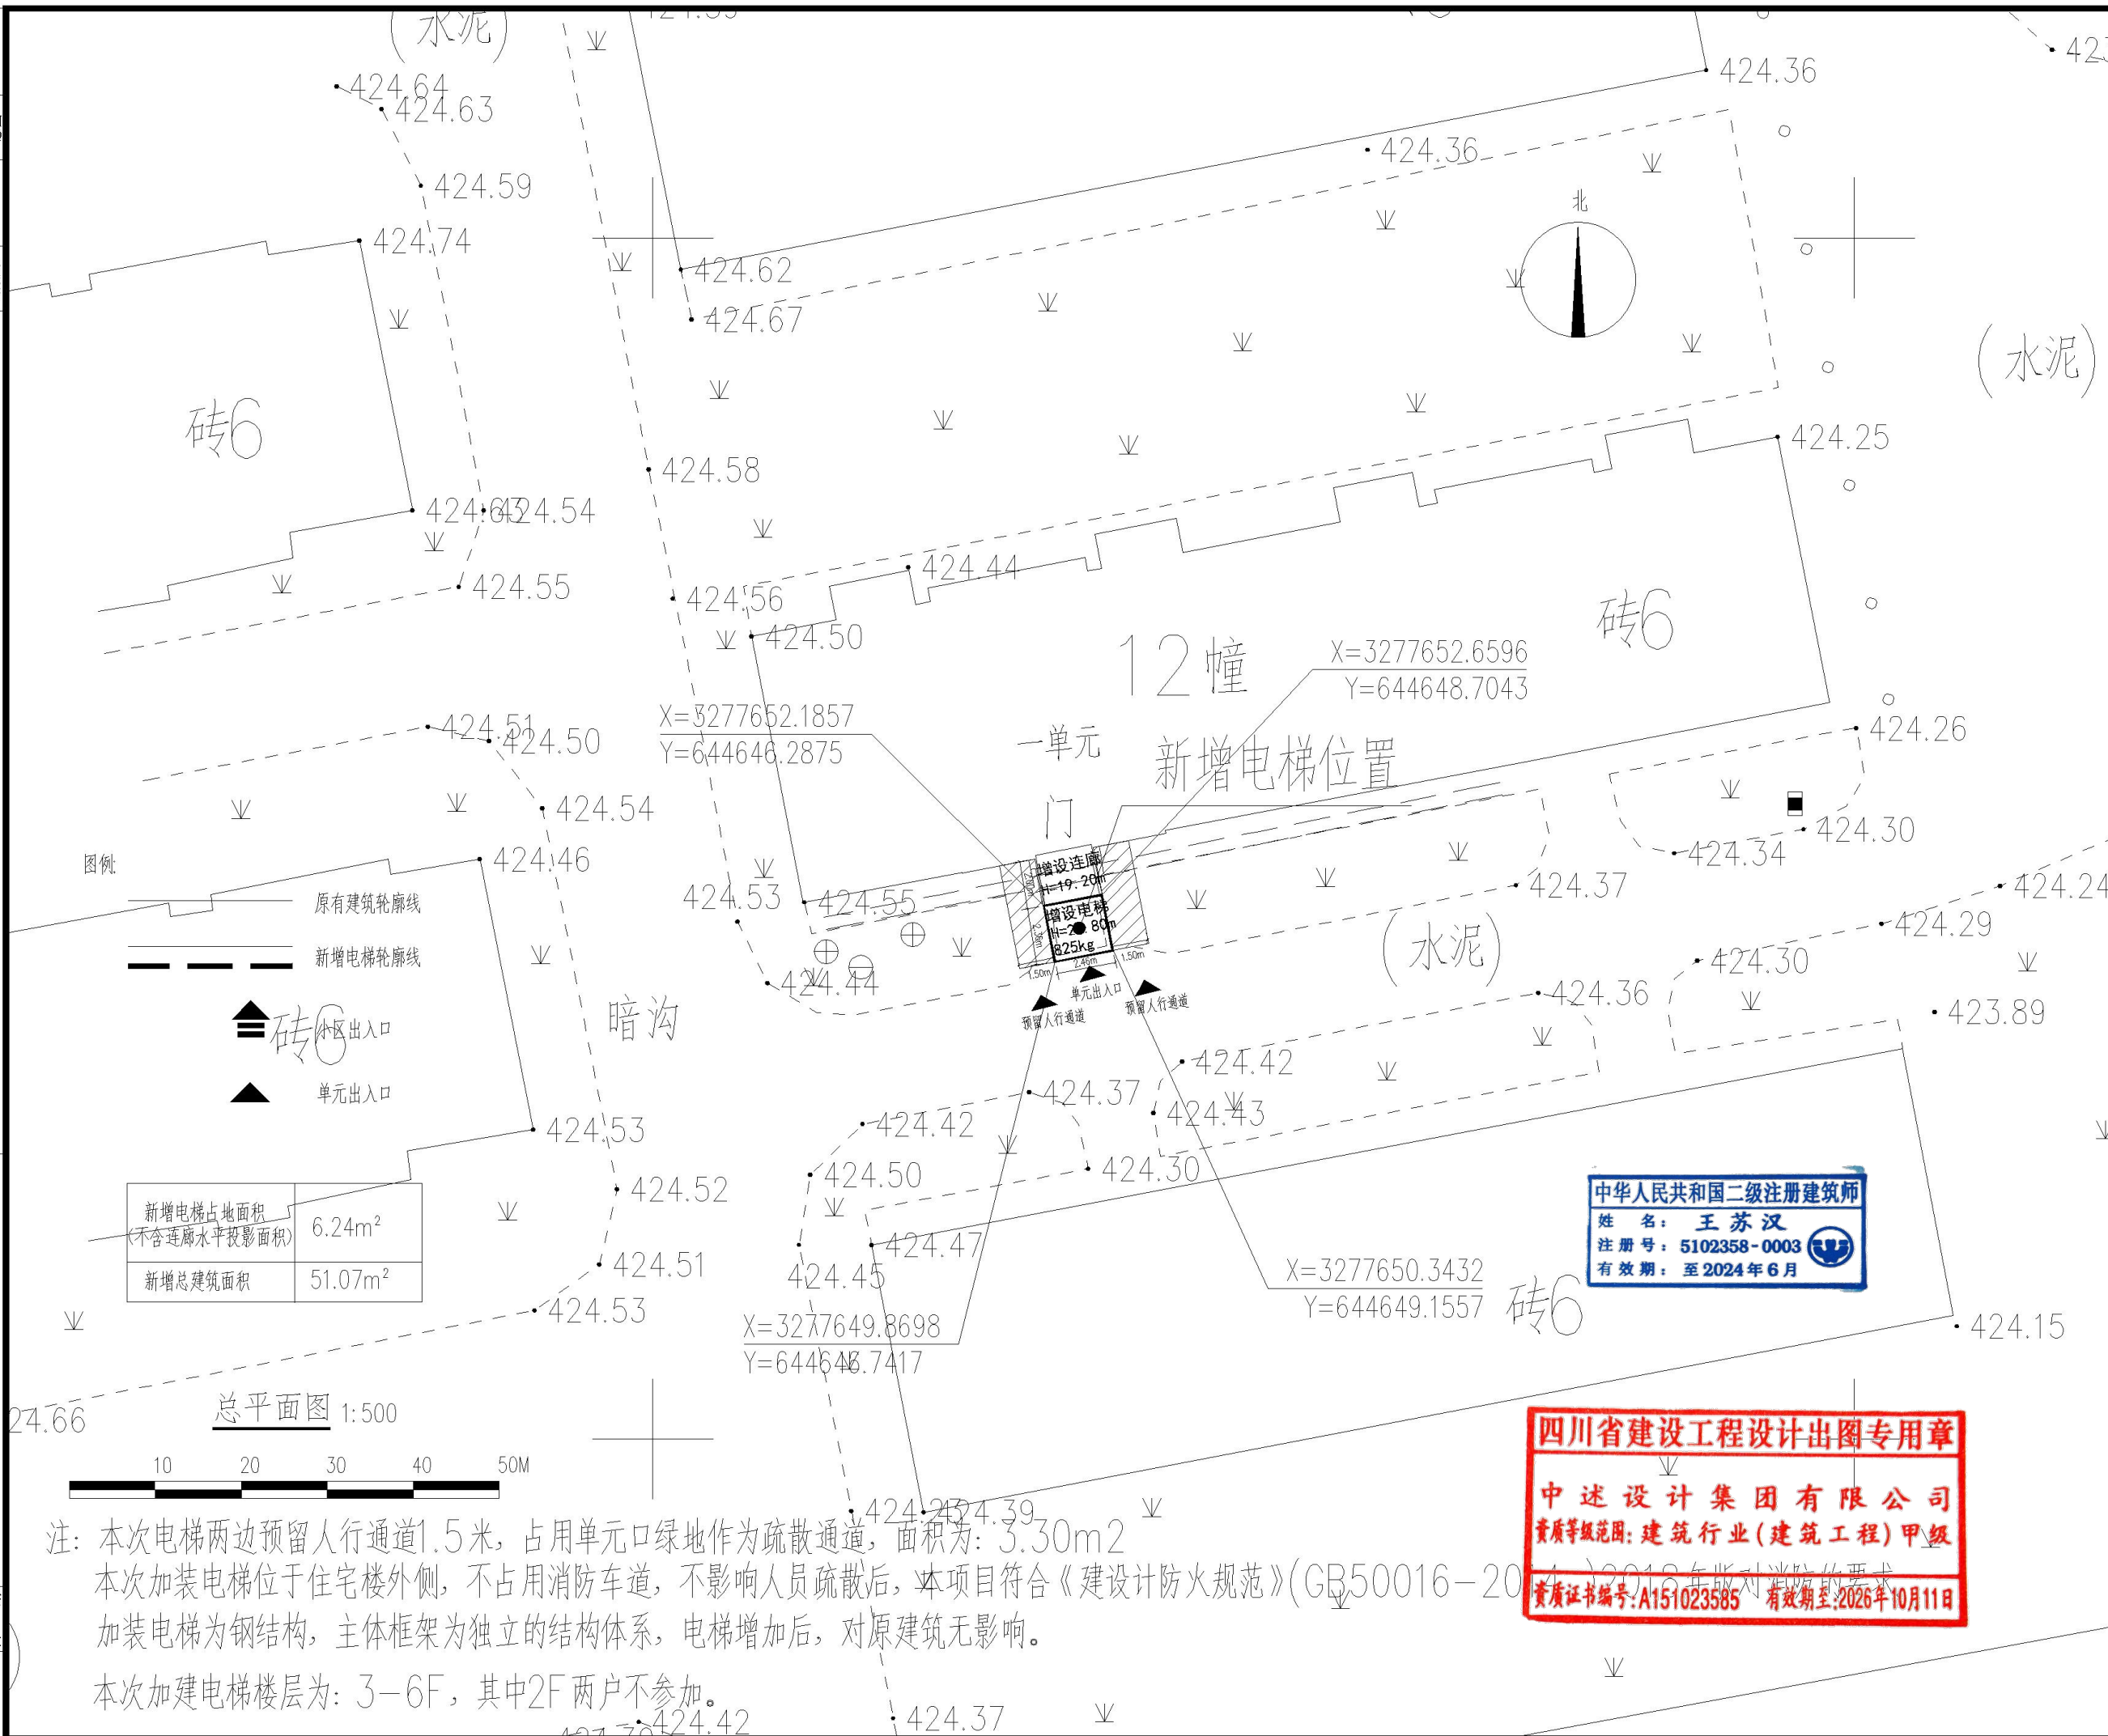

中述设计集团有限公司
Zhongshu Design Group Co., Ltd.

国家中级工程资质证书编号: A151023585

NATIONAL ARCHITECTURAL DESIGN

LICENSE No A151023585

位置示意

注册执业栏	
姓名	王苏汉
注册证书号码	2075100544
注册印章号码	5102358-0003

设计签署栏

项目负责人 PROJECT CAPTAIN	王苏汉	
审定 SUB ITEM	李诗颖	
审核 EXAM'D	赵雪	
专业负责人 MAIN ENGINEER	王苏汉	
校对 CHK'D	赵雪	
设计 DESIG'D	何洋	

工程信息栏

设计阶段 JOB STAGE	方案	专业 DISCIPLINE	建筑
建设单位 CLIENT	红华苑12栋1单元业主		
工程名称 PROJECT	峨边山市红华苑12栋1单元住宅楼增设电梯项目		
子项名称 SUB ITEM			
图名 TITLE	总平面图		
工程号 PROJECT No	图号 DWG No		
比例 SCALE	1:500	日期 DATE	2023. 10