

峨 嵋 · 悦 居 建 设 项 目 公 示

建设单位：
四川峨胜房地产开发有限公司


设计单位：
四川创想博世建筑设计有限公司

建设地点：
峨眉山市佛光东路西侧

四川峨胜房地产开发有限公司拟在峨眉山市佛光东路西侧(见附图)建设峨嵋·悦居建设项目（具体内容详见附图）。建筑方案包括项目名称、性质、规模、功能简介等，按程序经我局审定，现予以公示。公示时间为7个工作日，如有意见请于公示期内，来电或书面意见给峨眉山市自然资源局及相关职能部门。

联系电话：0833-5537570

市自然资源局
地址：兴隆街290号
邮编：614200

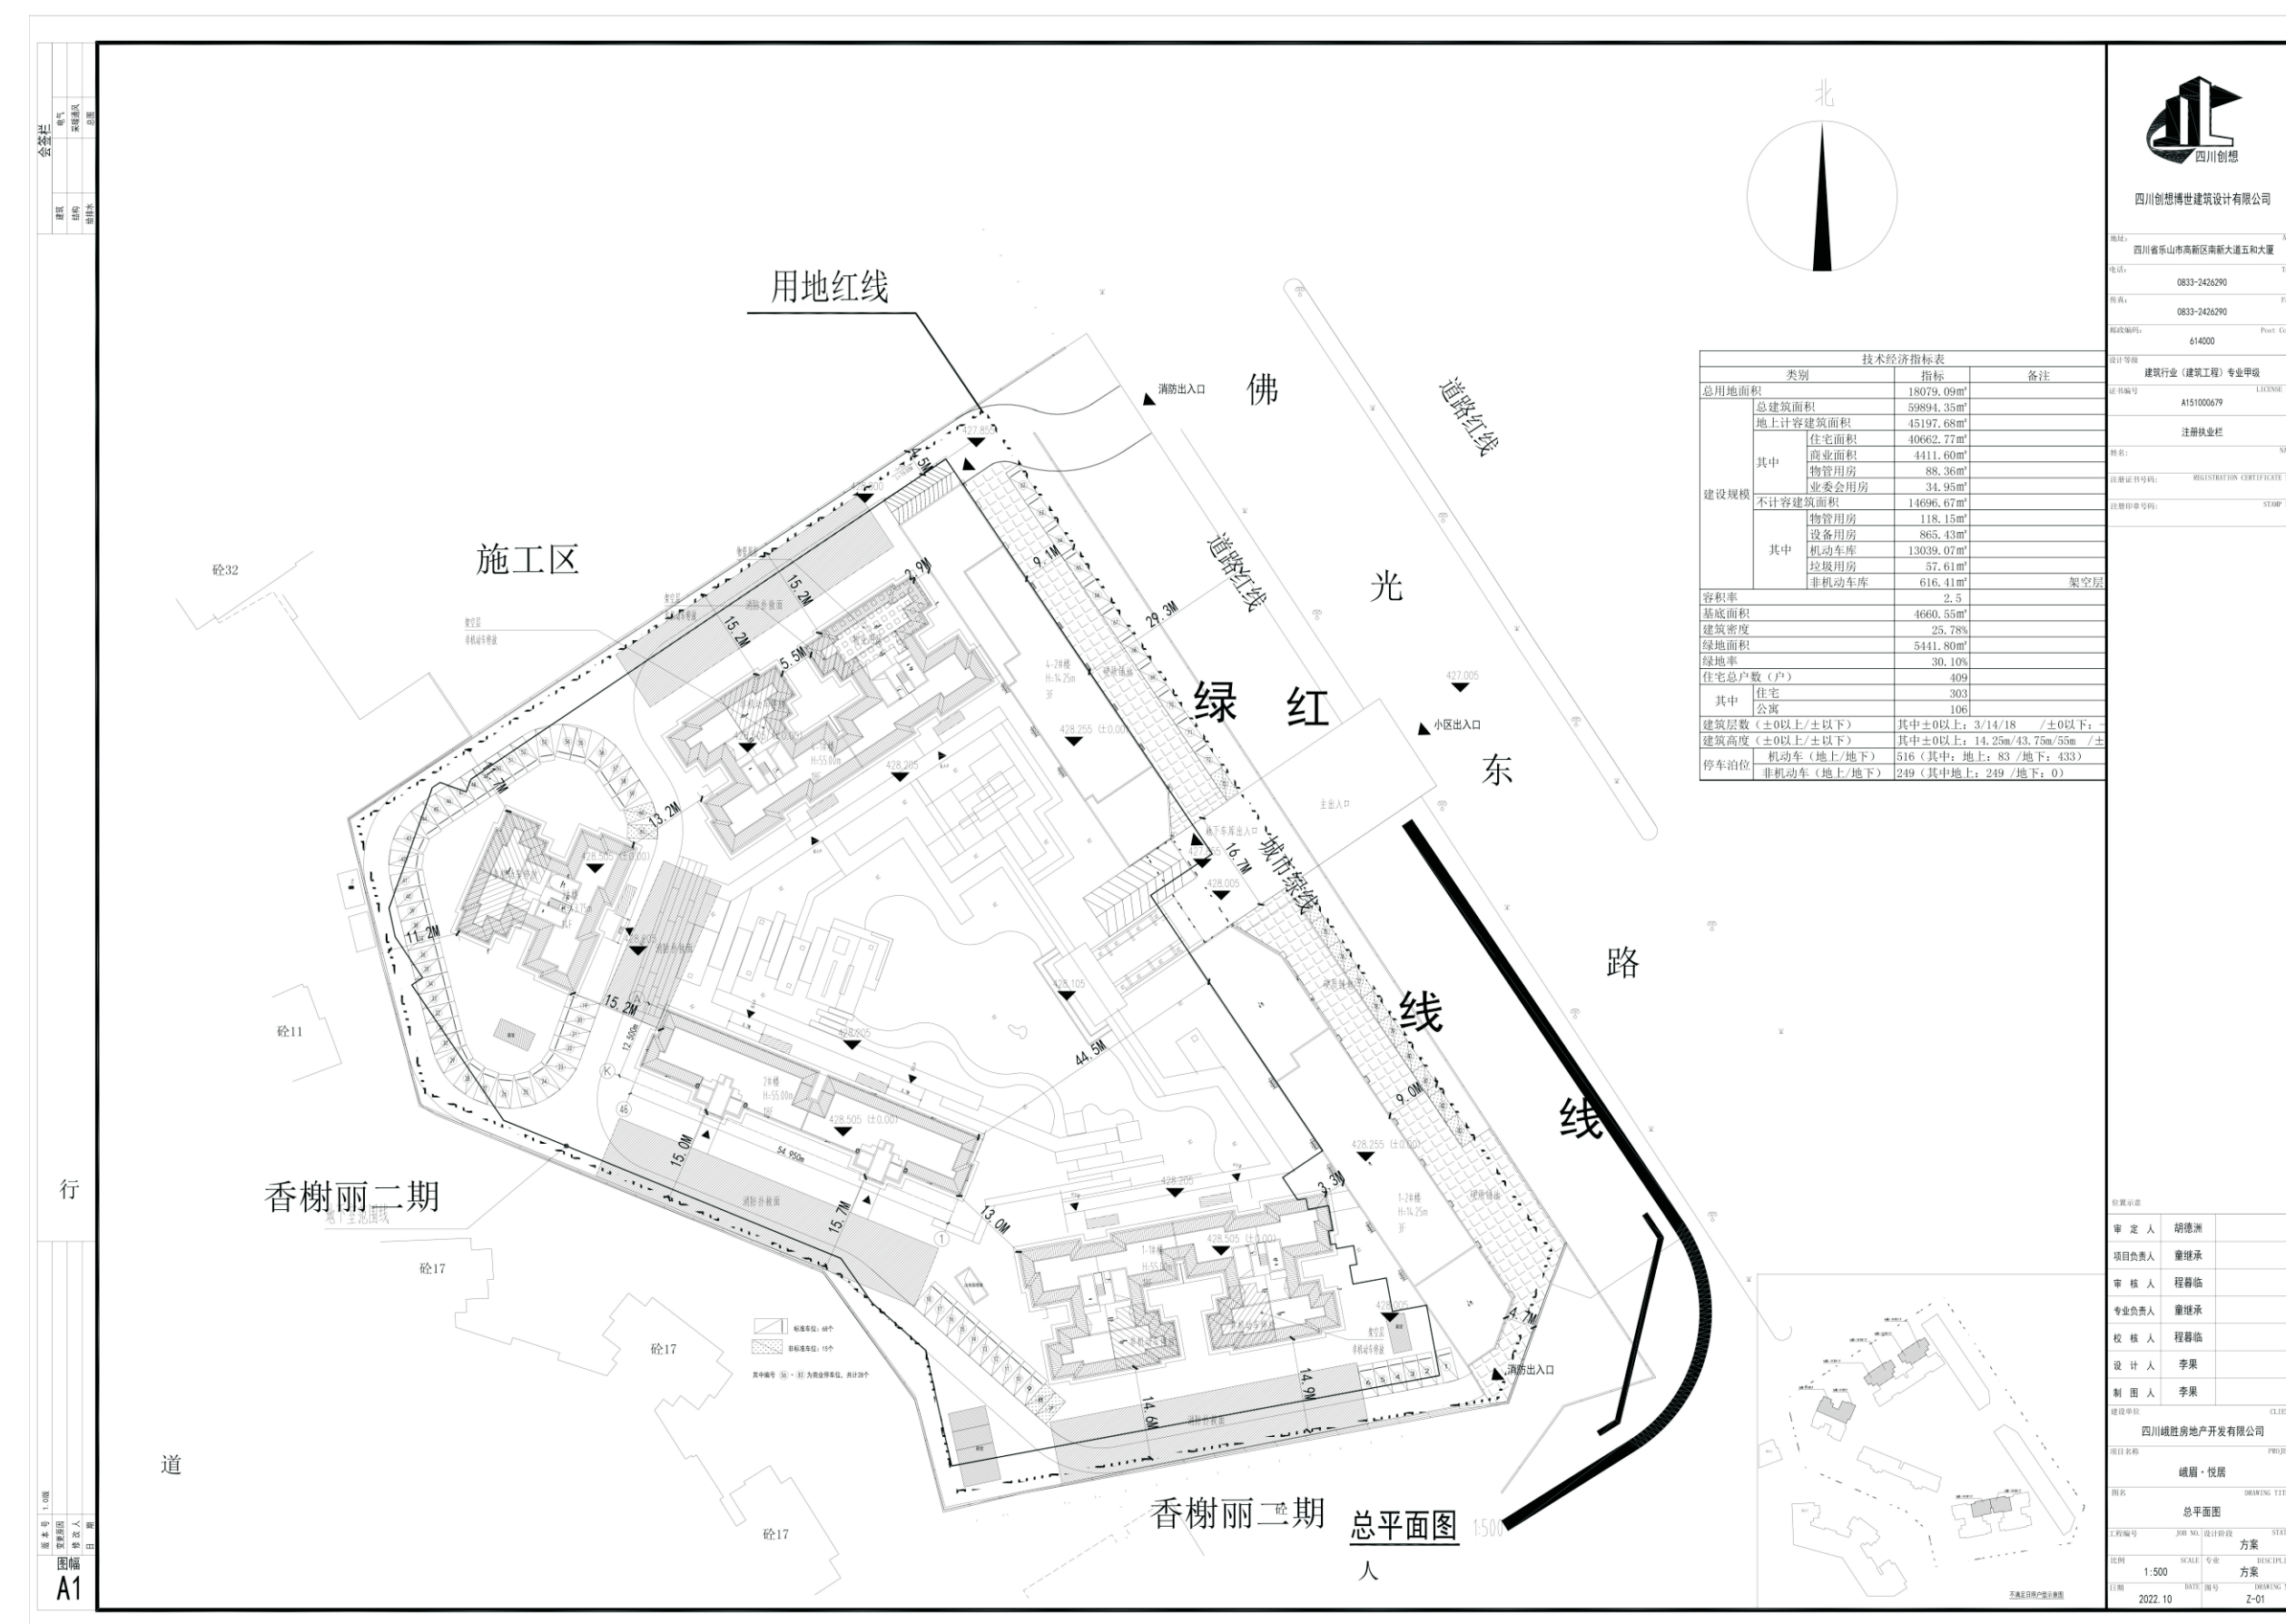

平面图



效果图