

峨眉山市佛光南路220号农商行家属楼1栋1单元增设电梯网络公示

建设单位:

农商行家属楼1栋1单元全体业主

设计单位:

中晏建设集团有限公司

建设地点:

峨眉山市佛光南路220号农商行家属楼1栋1单元


农商行家属楼1栋1单元全体业主拟在峨眉山市佛光南路220号农商行家属楼1栋1单元(四至界限见附图)增设电梯(具体内容详见附件)。建筑方案包括项目名称、性质、规模、功能简介等,按程序经我局审定,现予以公示。公示时间为7个工作日,如有意见请于公示期内,来电或书面意见给峨眉山市自然资源局及相关职能部门。

市自然资源局联系

电话：0833-5537570

地址： 兴隆街290号

邮编： 614200

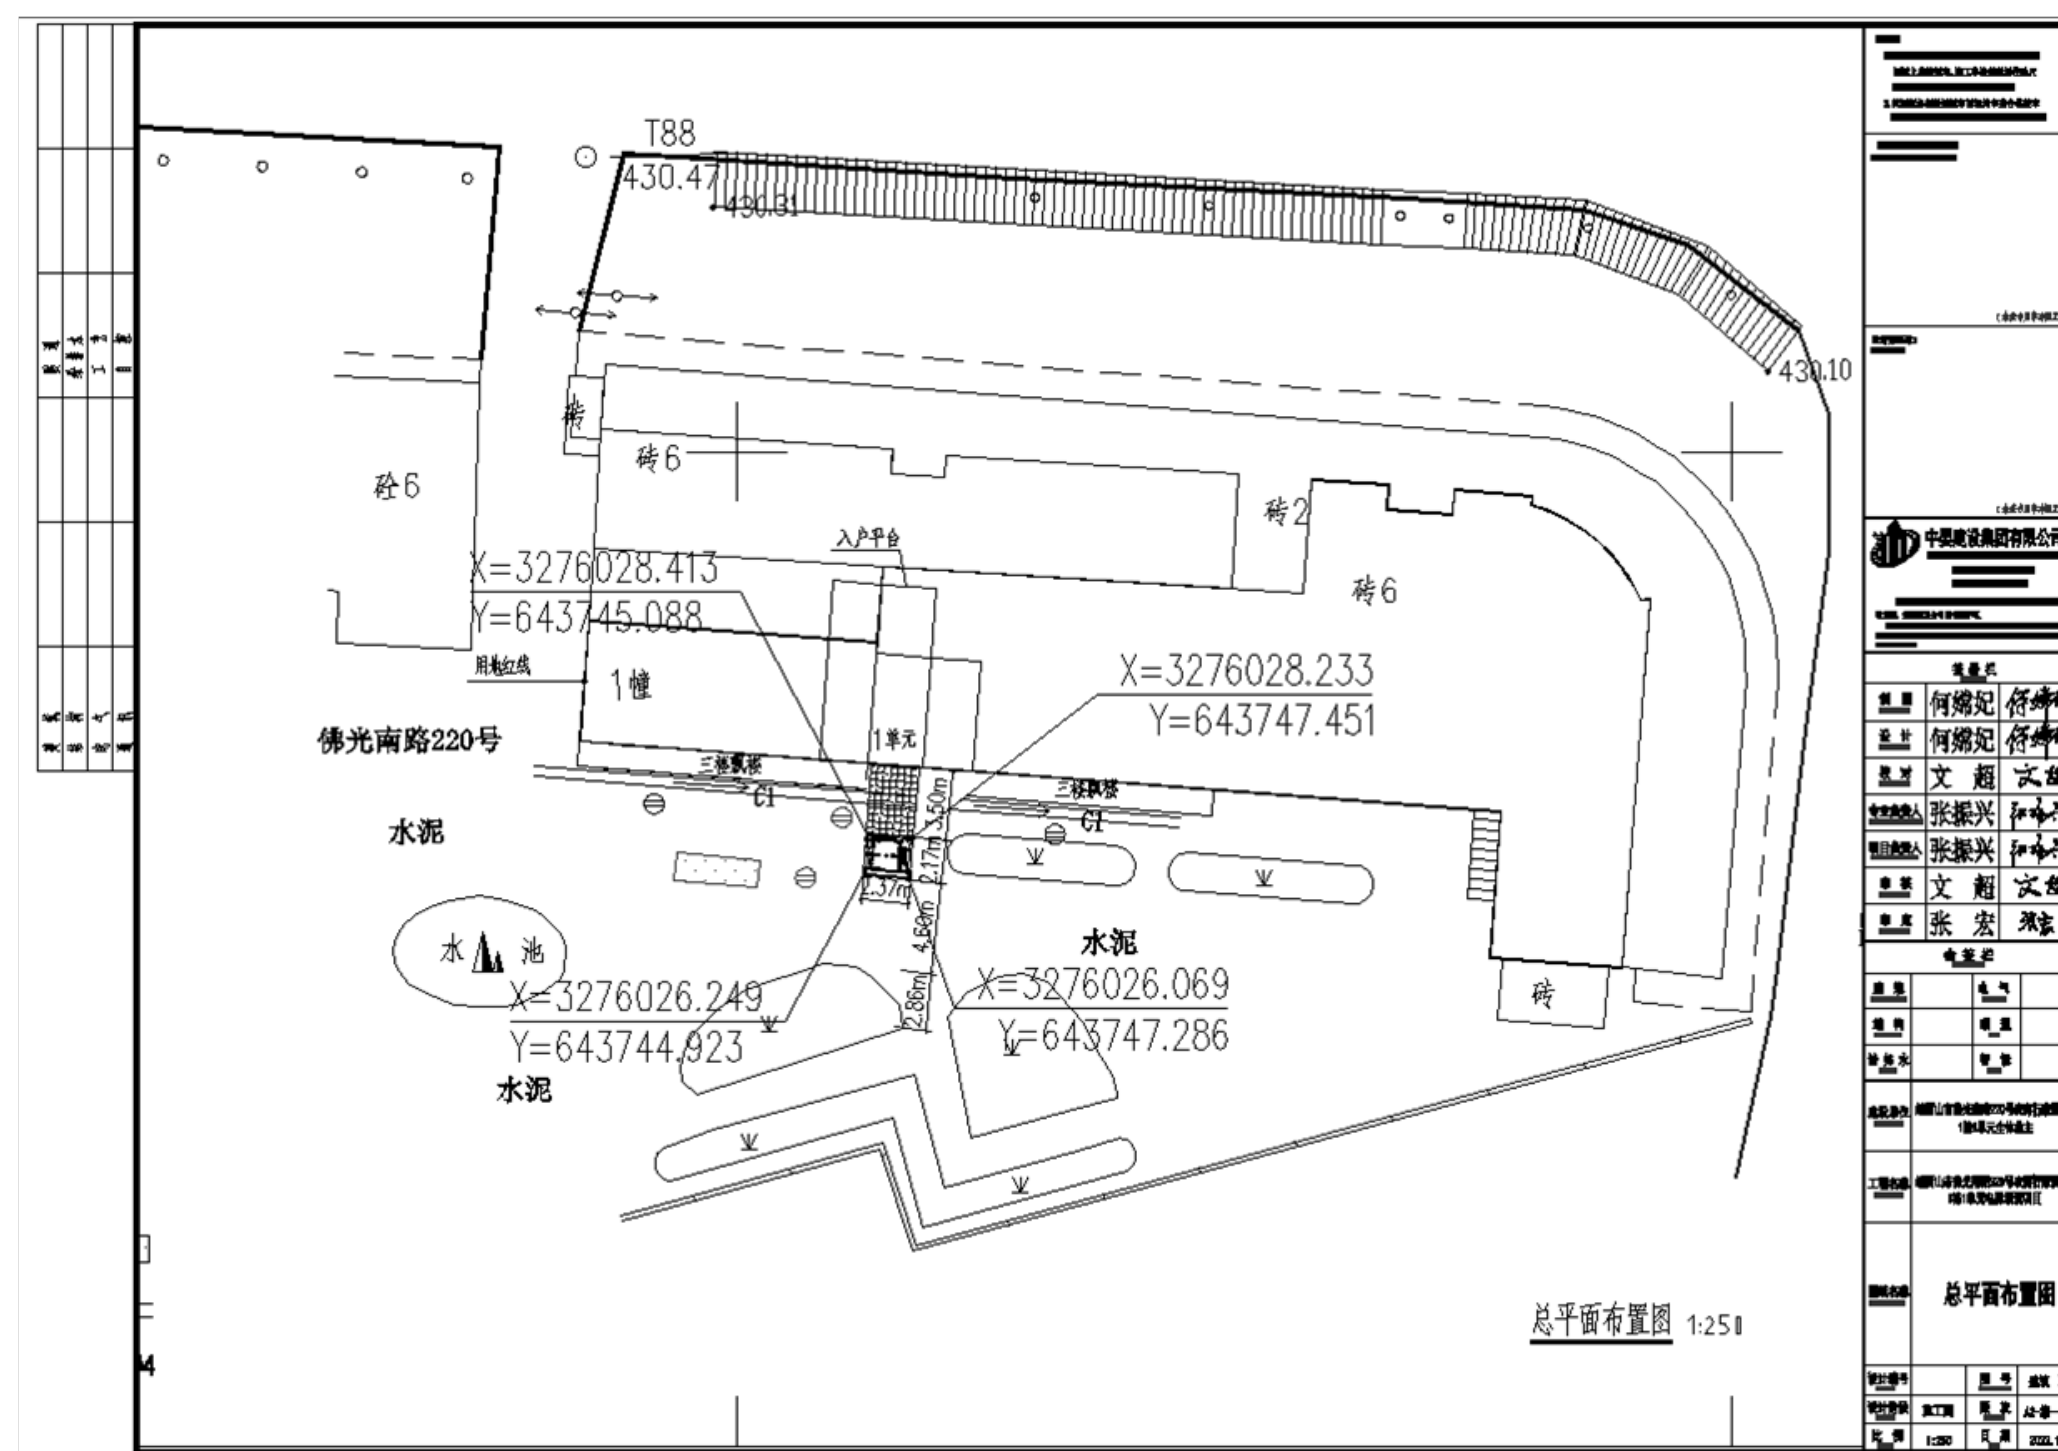

平面图



加装电梯前效果图



加装电梯后效果图